

EINGABEPLAN

ZUM NEUBAU EINES FEUERWEHRHAUSES MIT 5 STELLPLÄTZEN, WASCHHALLE UND NEBENRÄUMEN IN DER ARGELSRIEDERSTRASSE, FL.NR. 1401 - GEMARKUNG OBERPFAFFENHOFEN

LAGEPLAN

1:1000

DER BAUHERR
UND GRUNDEIGNER

GEMEINDE WESSLING
vertr. d. Bgm. Michael Muther
GAUTINGER STRASSE 17
82234 WESSLING

NACHBARN

FLURNR. 175, 1401/17
Freistaat Bayern, staatl. Bauamt Weilheim

FLURNR. 655 - Baumer, Baumer Cosima

FLURNR. 655/1 - Reinke

FLURNR. 1401/21 - Schindler, Jungwirth,
Mayr, Lang, Tischler

FLURNR. 1401/25 - Jungwirth

FLURNR. 1401/12, 1401/13, 1401/14, 1401/19
Zweckverband für den sozialen Wohnungsbau


DACHAU - 20.04.2012
DIE ARCHITEKTEN

g.h.k
architekten
krissmayr hubner arlt

pfarstraße 2
85221 dachau
fon 08131/3655-0
fax 08131/3655-55

niederkaging 8
85664 hohenlinden
fon 08124/9578
fax 08124/9436

paul-gerhardt-straße 5a
82256 fürstenfeldbruck
fon 08141/23885
fax 08141/15457

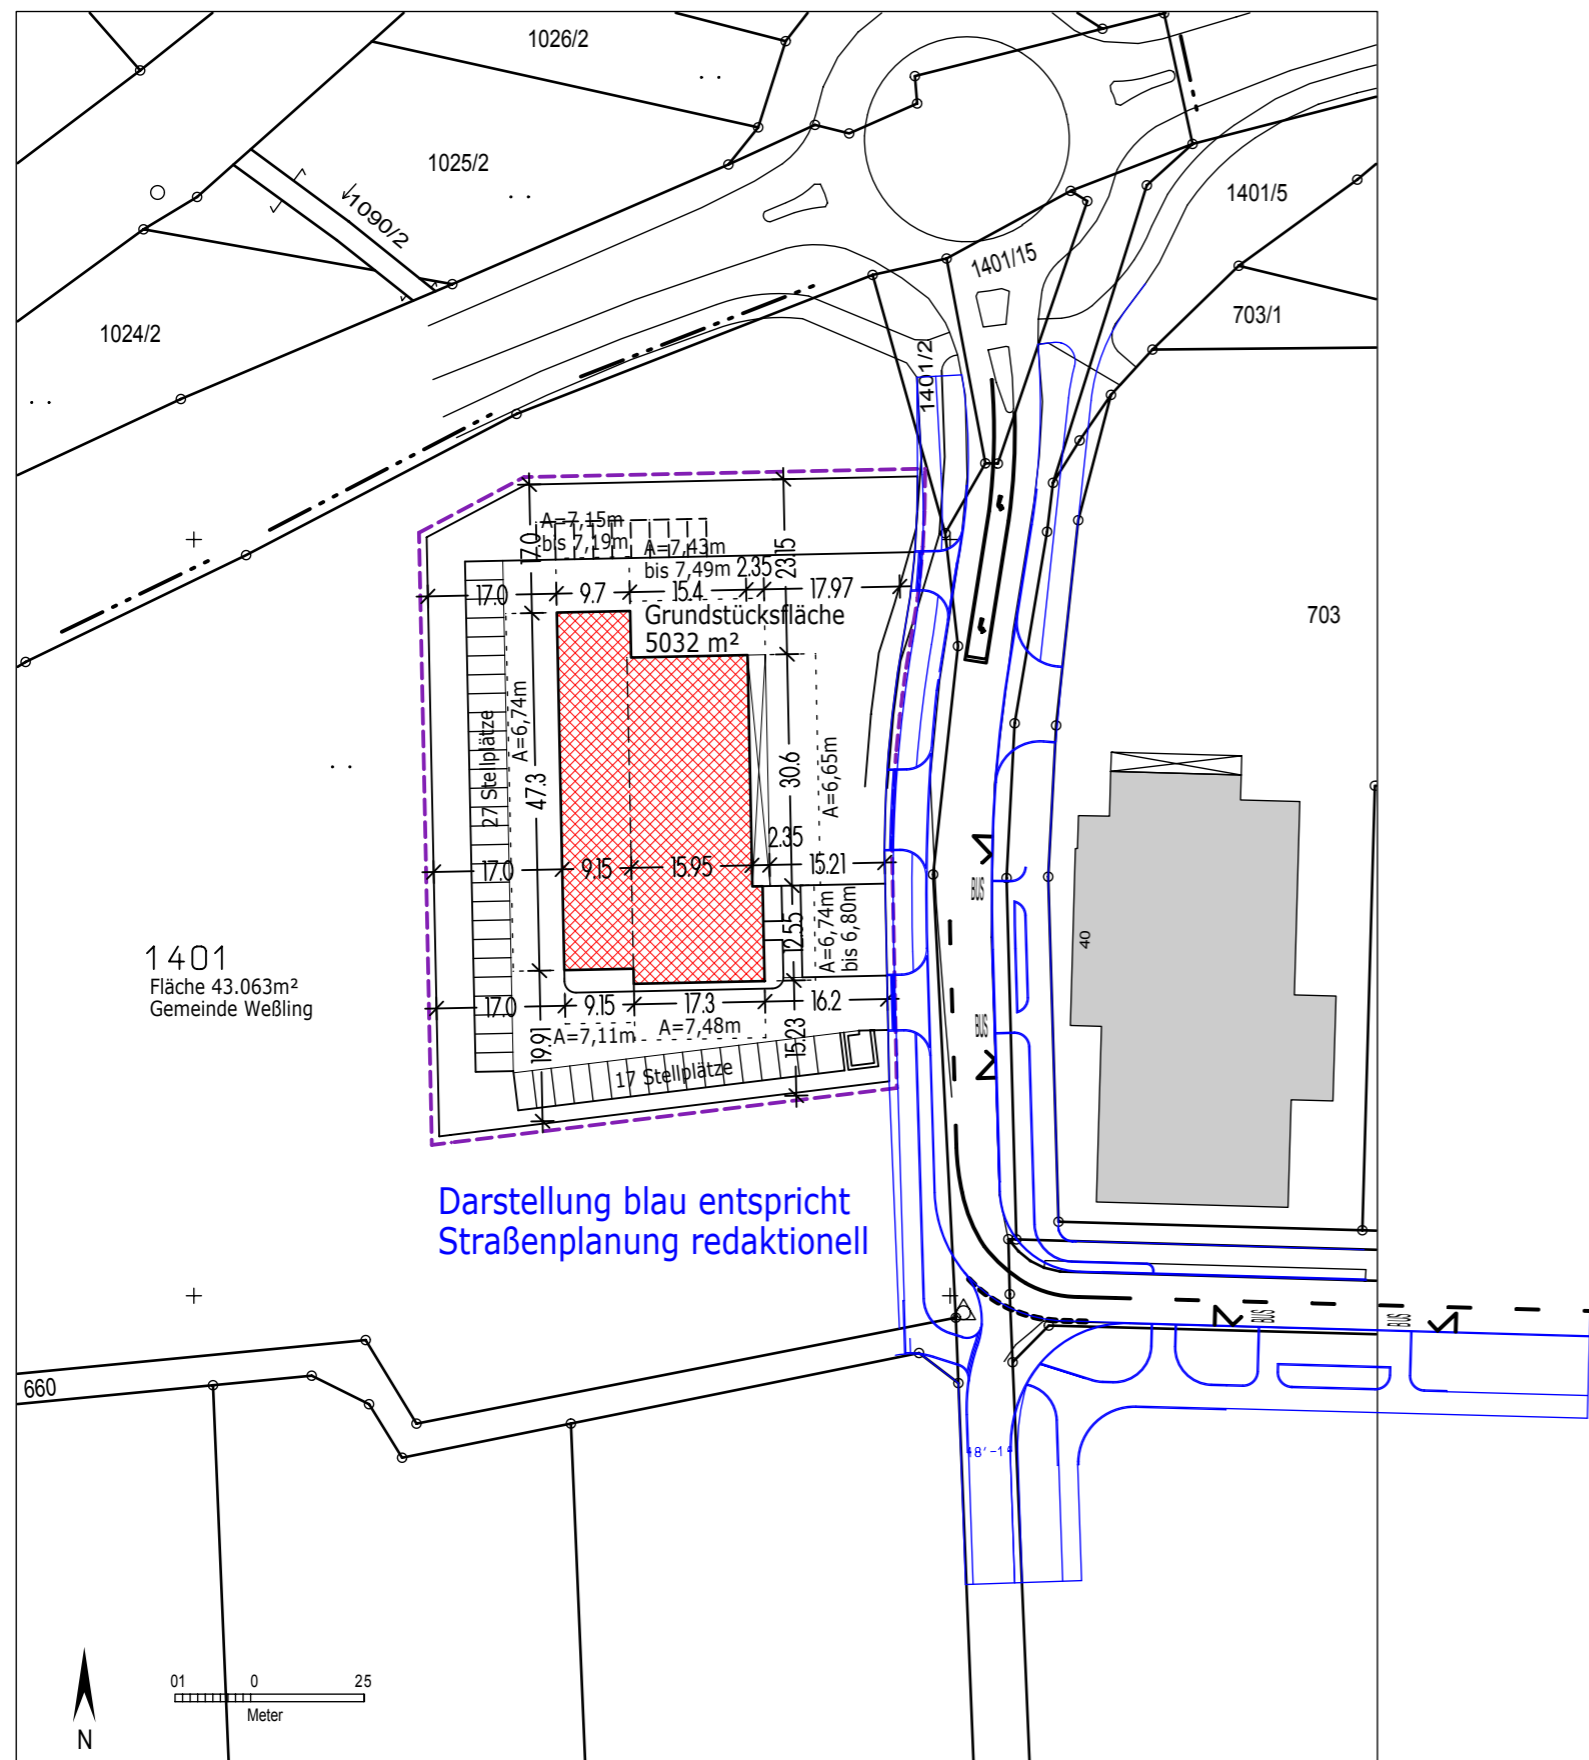

Auszug aus dem Katasterkartenwerk, Maßstab 1:1000, zur Bauvorlage nach §7 Abs.1 der Bauvorlagenverordnung.

Gemarkung: Oberpfaffenhofen, Flurstück: 1401/0

Vermessungsamt Landsberg am Lech, 18.1.2012

Geschäftszeichen: WA005/2012 - Fl.Nr. 1401 Gemarkung Oberpfaffenhofen - Argelsrieder Straße

In der Darstellung der Grenzen können Veränderungen berücksichtigt sein,
die noch nicht in das Grundbuch übernommen sind.
Der Gebäudenachweis kann vom örtlichen Bestand abweichen.



R. Wagenrecht

Stempel und Unterschrift der abgebenden Stelle