

Bekanntmachung

GEMEINDE WEßLING - OBERPFAFFENHOFEN - HOCHSTADT
LANDKREIS STARNBERG



Betreff: Vollzug der Straßenverkehrsordnung (StVO)
hier: **Absolutes Haltverbot im Bereich Mischenrieder Weg, beginnend an der Einmündung Tannenbergsstraße bis zur Einmündung Sandbergsstraße**

Die Gemeinde Weßling erlässt als örtlich und sachlich zuständige Straßenverkehrsbehörde aus Gründen der Sicherheit und Ordnung des Verkehrs gem. §§ 44 und 45 StVO folgende

Verkehrsrechtliche Anordnung:

1. Für die Ortsstraße **Mischenrieder Weg** wird ein **absolutes Haltverbot beginnend an der Einmündung Tannenbergsstraße bis Einmündung Sandbergsstraße** angeordnet.
2. Die Regelung der Ziffer 1 ist mit den Verkehrszeichen 283-10 (Haltverbot Anfang) und 283-20 (Haltverbot Ende), darzustellen.
3. Die Beschaffung, Anbringung, Unterhaltung und Entfernung der Verkehrszeichen obliegt der Gemeinde Weßling als Straßenbaubehörde.
4. Die Anordnung tritt **mit Aufstellung** der Verkehrszeichen **in Kraft** und **Endet** am **28.10.2022**.

Weßling, den 14.09.2022

Michael Sturm
Erster Bürgermeister

Siegel



Bekanntmachung
durch **Anschlag** an die **Amtstafeln der Gemeinde Weßling**

am: **14.09.2022**

Bekanntmachung

GEMEINDE WEßLING - OBERPFAFFENHOFEN - HOCHSTADT
LANDKREIS STARNBERG



Betreff: Vollzug der Straßenverkehrsordnung (StVO)
hier: **Absolutes Haltverbot im Bereich Tannenbergstraße, beginnend an der Einmündung Sandbergstraße**

Die Gemeinde Weßling erlässt als örtlich und sachlich zuständige Straßenverkehrsbehörde aus Gründen der Sicherheit und Ordnung des Verkehrs gem. §§ 44 und 45 StVO folgende

Verkehrsrechtliche Anordnung:

1. Für die Ortsstraße **Tannenbergstraße** wird ein **absolutes Haltverbot beginnend an der Einmündung Sandbergstraße** angeordnet.
2. Die Regelung der Ziffer 1 ist mit den Verkehrszeichen 283-10 (Haltverbot Anfang) und 283-20 (Haltverbot Ende), darzustellen.
3. Die Beschaffung, Anbringung, Unterhaltung und Entfernung der Verkehrszeichen obliegt der Gemeinde Weßling als Straßenbaubehörde.
4. Die Anordnung tritt **mit Aufstellung** der Verkehrszeichen **in Kraft** und **Endet** am **28.10.2022**.

Weßling, den 14.09.2022


Michael Sturm
Erster Bürgermeister

Siegel



Bekanntmachung
durch **Anschlag** an die **Amtstafeln der Gemeinde Weßling**

am: **14.09.2022**

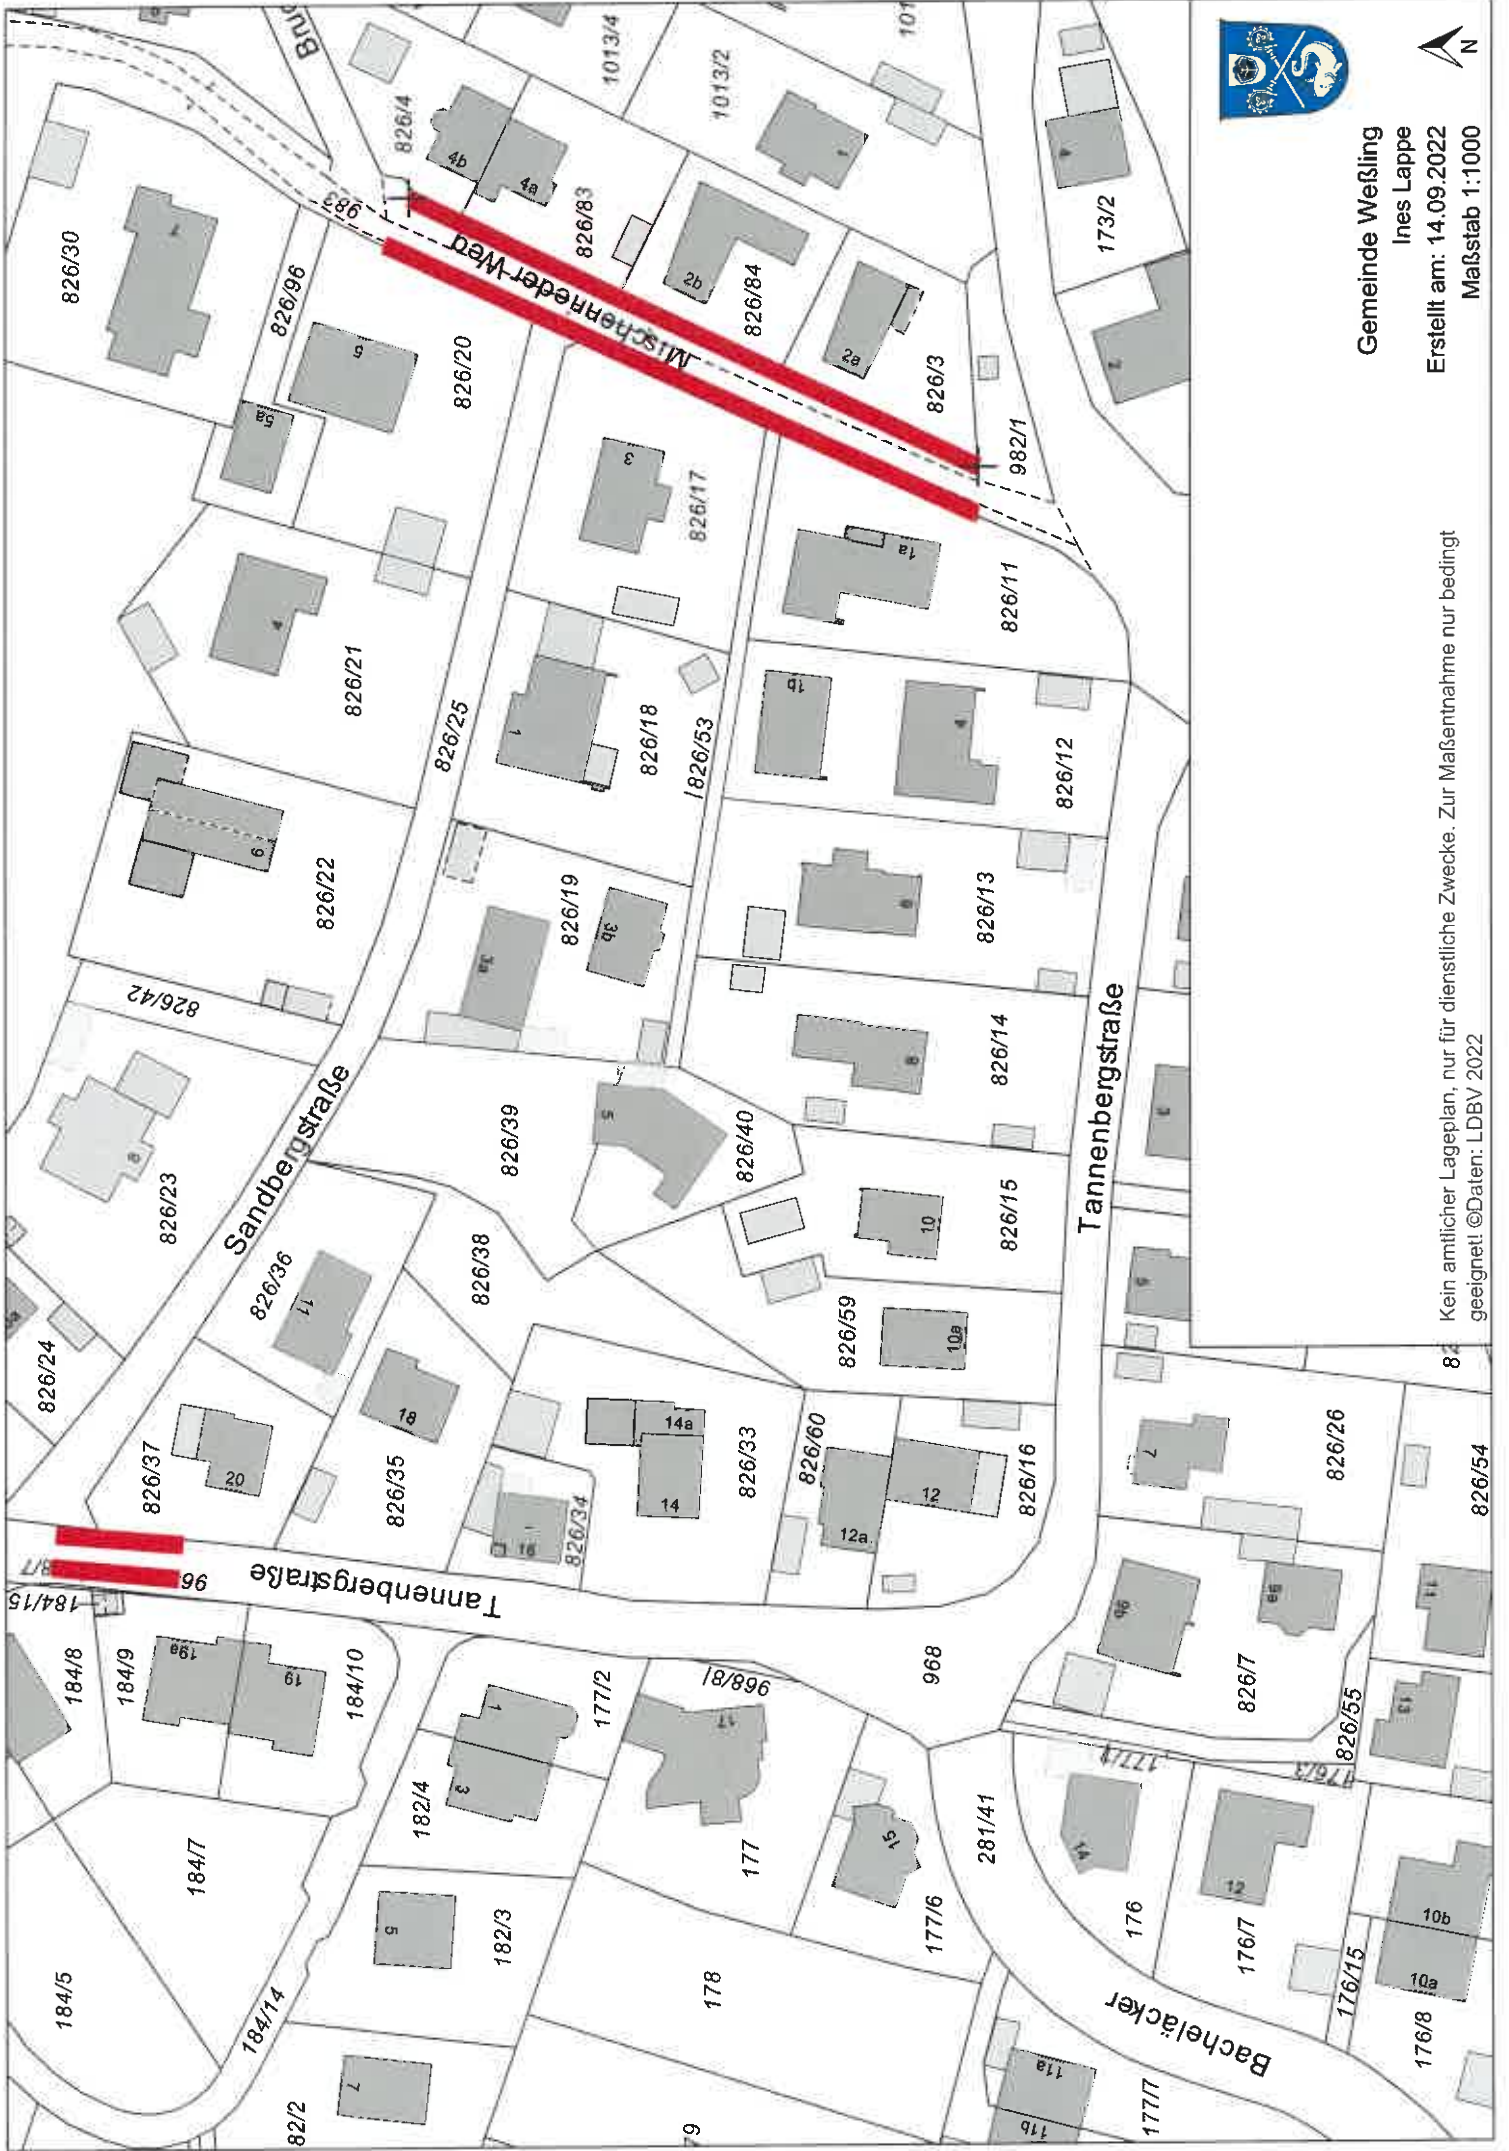

Gemeinde Weßling
 Ines Lappe
 Erstellt am: 14.09.2022
 Maßstab 1:1000



Kein amtlicher Lageplan, nur für dienstliche Zwecke. Zur Maßentnahme nur bedingt geeignet ©Daten: LDBV 2022