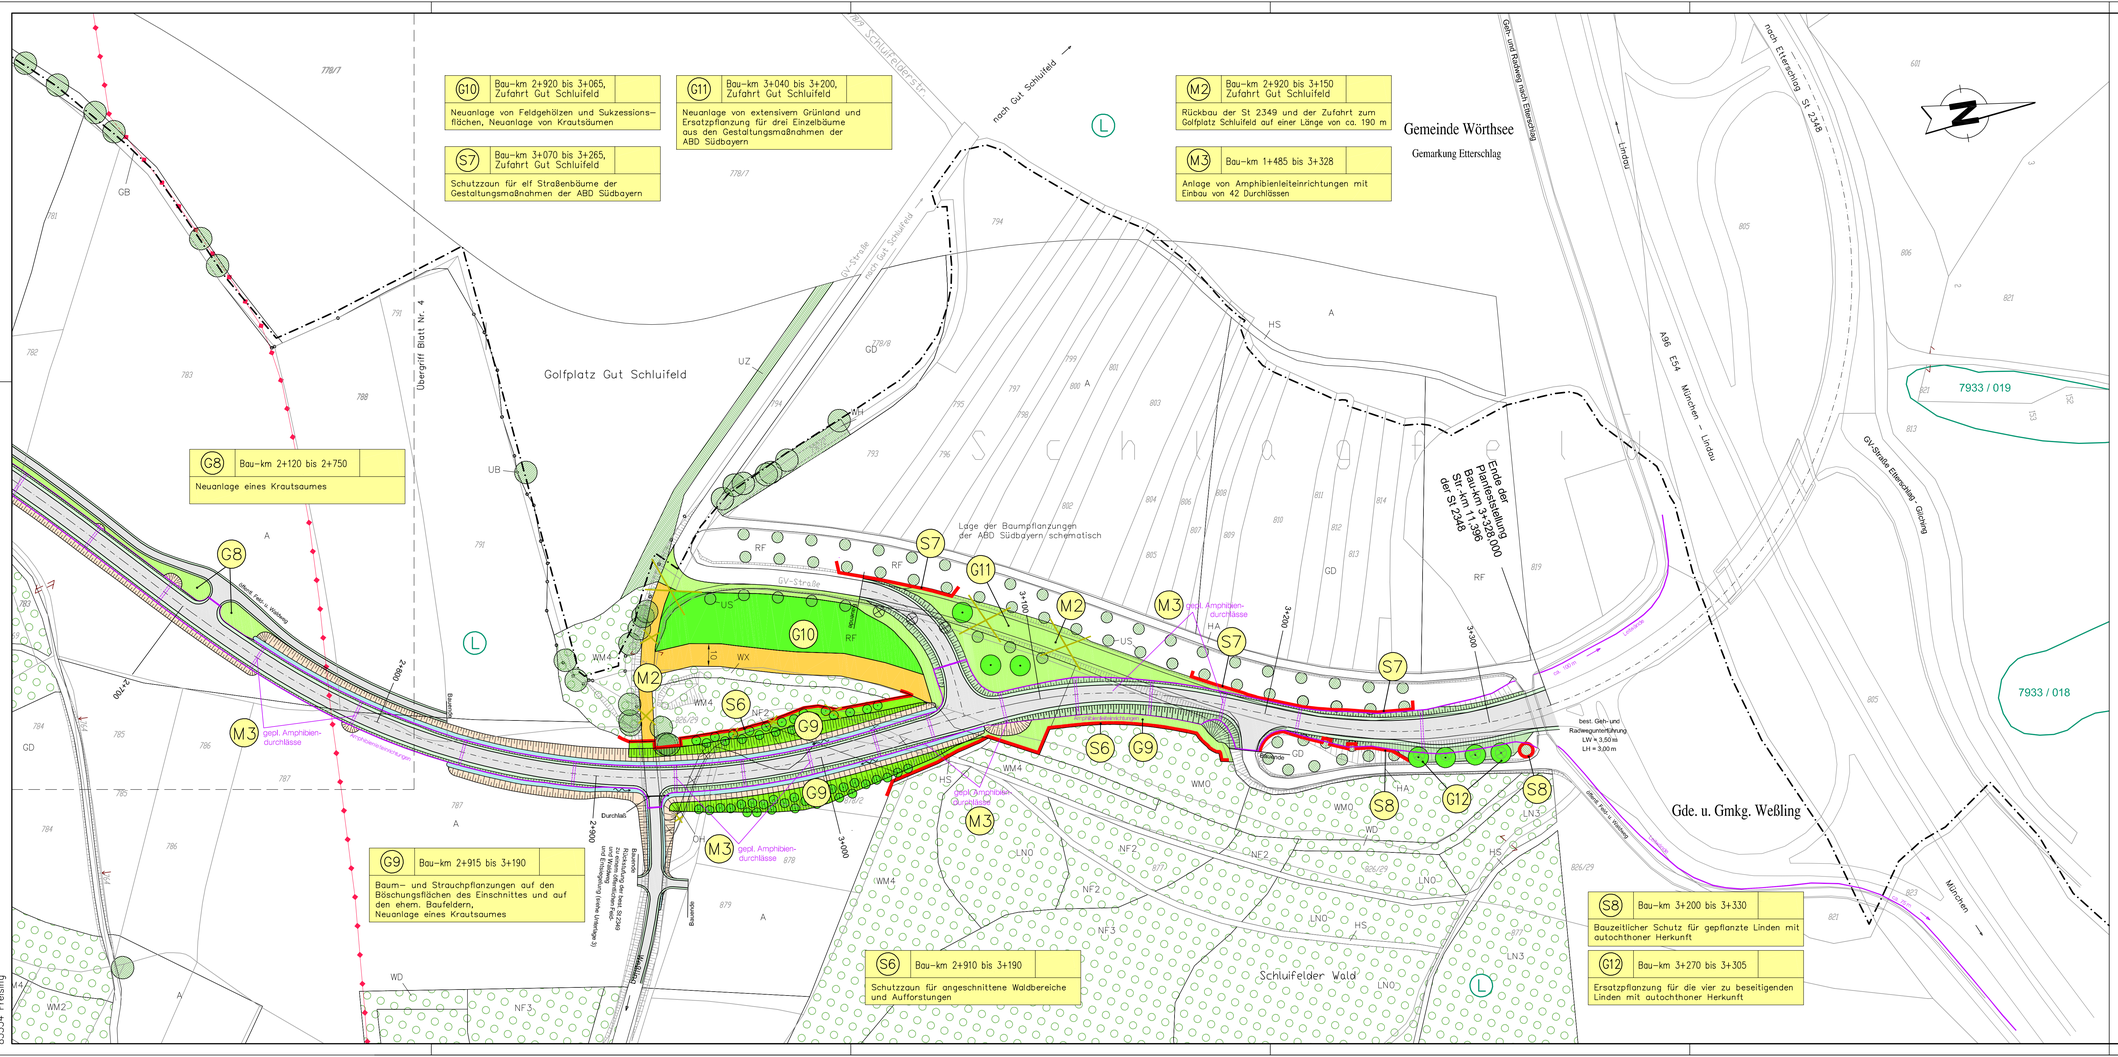
G10 Bau-km 2+920 bis 3+065, Zufahrt Gut Schluifeld
Neuanlage von Feldgehölzen und Sukzessionsflächen, Neuanlage von Krautsäumen
G11 Bau-km 3+040 bis 3+200, Zufahrt Gut Schluifeld
Neuanlage von extensivem Grünland und Ersatzpflanzung für drei Einzelbäume aus den Gestaltungsmaßnahmen der ABD Südbayern
S7 Bau-km 3+070 bis 3+265, Zufahrt Gut Schluifeld
Schutzzaun für elf Straßenbäume der Gestaltungsmaßnahmen der ABD Südbayern
M2 Bau-km 2+920 bis 3+150 Zufahrt Gut Schluifeld
Rückbau der St 2349 und der Zufahrt zum Golfplatz Schluifeld auf einer Länge von ca. 190 m
M3 Bau-km 1+485 bis 3+328
Anlage von Amphibienleiteinrichtungen mit Einbau von 42 Durchlässen
G8 Bau-km 2+120 bis 2+750
Neuanlage eines Krautsaumes
G9 Bau-km 2+915 bis 3+190
Baum- und Strauchpflanzungen auf den Böschungsflächen des Einschnittes und auf den ehem. Baufeldern, Neuanlage eines Krautsaumes
S6 Bau-km 2+910 bis 3+190
Schutzzaun für angeschnittene Waldbereiche und Aufforstungen
S8 Bau-km 3+200 bis 3+330
Bauzeitlicher Schutz für gepflanzte Linden mit autochthoner Herkunft
G12 Bau-km 3+270 bis 3+305
Ersatzpflanzung für die vier zu beseitigenden Linden mit autochthoner Herkunft
Gemeinde Wörthsee
Gemarkung Etterschlag
Golfplatz Gut Schluifeld
Schluifelder Wald
Gde. u. Gmkg. Weßling
Lage der Baumpflanzungen der ABD Südbayern/ schematisch
Ende der Planfeststellung Bau-km 3+328,000 Str.-km 11,396 der St 2348
A96 E54 München – Lindau
GV-Straße Etterschlag - Gluiding
Geh- und Radweg nach Etterschlag
nach Etterschlag – St 2349
nach Gut Schluifeld
Übergriff Blatt Nr. 4
Durchlaß
Baumstp.
best. Geh- und Radwegunterführung LW = 3,50 m LH = 3,00 m
offene Feld- u. Waldflur
Landschaftsschutzgebiet
7933 / 019
7933 / 018
Legende siehe Blatt Nr. 0
Übersicht – Planausschnitte und Blattnummerierung
Nr. | Art der Änderung | Datum | Name
2. Tektur vom 20.04.2009 zur Planfeststellung vom 31.07.2003
Grünplan GmbH
Prinz-Ludwig-Straße 48
85354 Freising
Tel: 08161/13015
Fax: 08161/12660
info@gruenplanghbh.de
http://www.gruenplanghbh.de
Freistaat Bayern
Staatliches Bauamt Weilheim
Münchener Str. 39, 82362 Weilheim b.OB, Tel. 0881/990-0, Fax 0881/990-100, E-Mail: poststelle@sbauam.bayern.de
mit 2.Tektur vom 20.04.2009
zur Planfeststellung vom 31.07.2003
St 2068 BAB A96 - Herrsching
Umfahrung Weßling
von Bau-km 0+134 bis Bau-km 3+328
von Str-km 28.980 der St 2068 bis Str-km 11.396 der St 2348
Landschaftspflegerischer Maßnahmenplan
Maßstab 1 : 1.000
Reg.-Nr. 1196 - 6.4 m - 5.1 TP
Aufgestellt: Weilheim, den 20.04.2009
Staatliches Bauamt
Ltd. BD Grafwallner
Projekt: 2_Tektur OU Weßling
Datei:
486-3102-Maßnahmen-T2.dwg