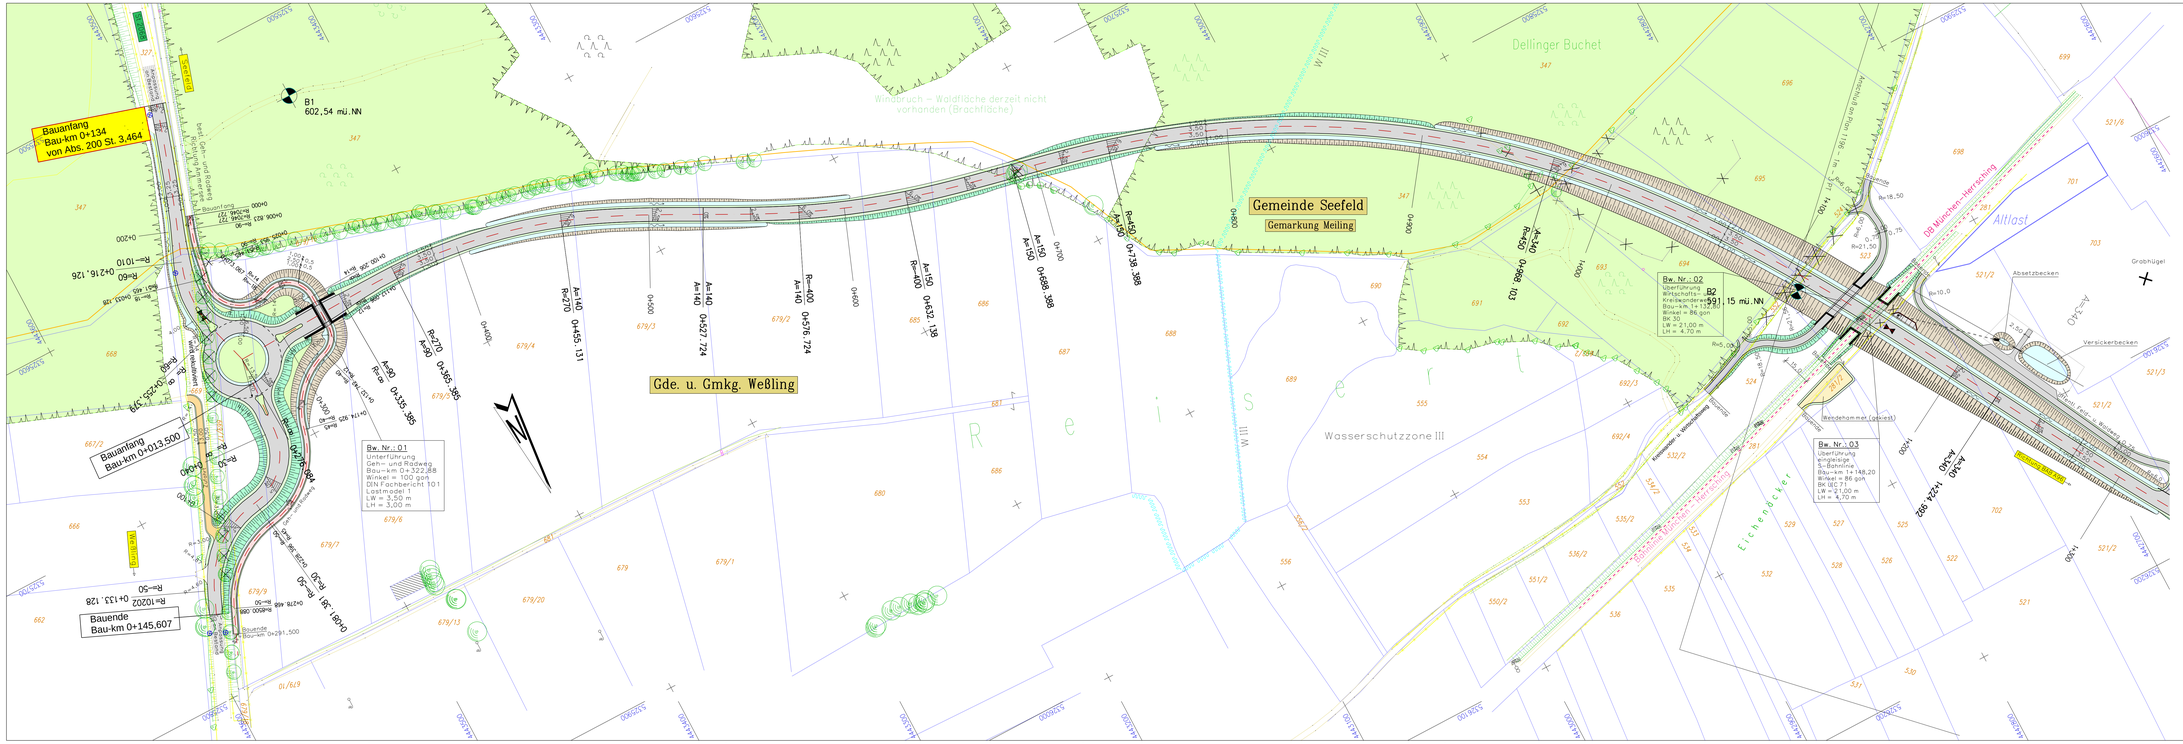

Legende

Bestand

- Einzelbäume (Laub- / Nadelbaum)
- Waldrandgrenze
- B99 — Biotop mit Nummer
- FFH Gebiet
- Wasserschutzgebiet III
- Fernmeldekabel
- Mittelspannungs- Kabel
- Gollplatzgrenze
- Gemarkungsgrenze

Planung

- Fahrbahnneubau
- Bankett, Entwässerungsmulde mit Einbauhilfen
- Grün- und Rekultivierungsflächen
- Dammböschung
- Einschnittsböschung
- öffentl. Feld-u. Waldweg
- Fuß- und Radweg
- zu entfernender Einzelbaum
- Straßenquerneigung
- Gradientenhochpunkt
- Gradiententiefpunkt

Geobasisdaten © Landesamt für Vermessung und Geoinformation

Nr.	Art der Änderung	Datum	Name

Freistaat Bayern
Staatliches Bauamt Weilheim
Münchner Str. 38, 82362 Weilheim / OB, Tel. 0881/6845-0, Fax 0881/6845-100, E-Mail: poststelle@stbawm.bayern.de

Unterlage	5.1
Blatt Nr.	2 / 5
Datum	Zeichen

Ausführungsplanung

bearbeitet	April 2012	Eberle
gezeichnet	April 2012	Gut
geprüft	April 2012	Pittrich
Reg.-Nr.	1196 - 1m - 2 TP	

St 2068 BAB A96 - Herrsching

Umfahrung Weßling

von Bau-km 0+134 bis Bau-km 3+328
von Abs. 200 St. 3.464 der St 2068
bis Abs. 100 St. 0.048 der St 2348

Lageplan
von Bau-km 0+134 bis 1+200
Maßstab 1 : 1000

Aufgestellt:
Weilheim, den
Staatliches Bauamt

BORin Körmeier

Projekt: 2. Tektur OU Weßling

Datei: Ausführungsplanung / 5_Lageplan.tds