


# Gemeinde Weißling

Bebauungsplan Oberpaffenhofen Süd,  
3. Änderung

Entwurf

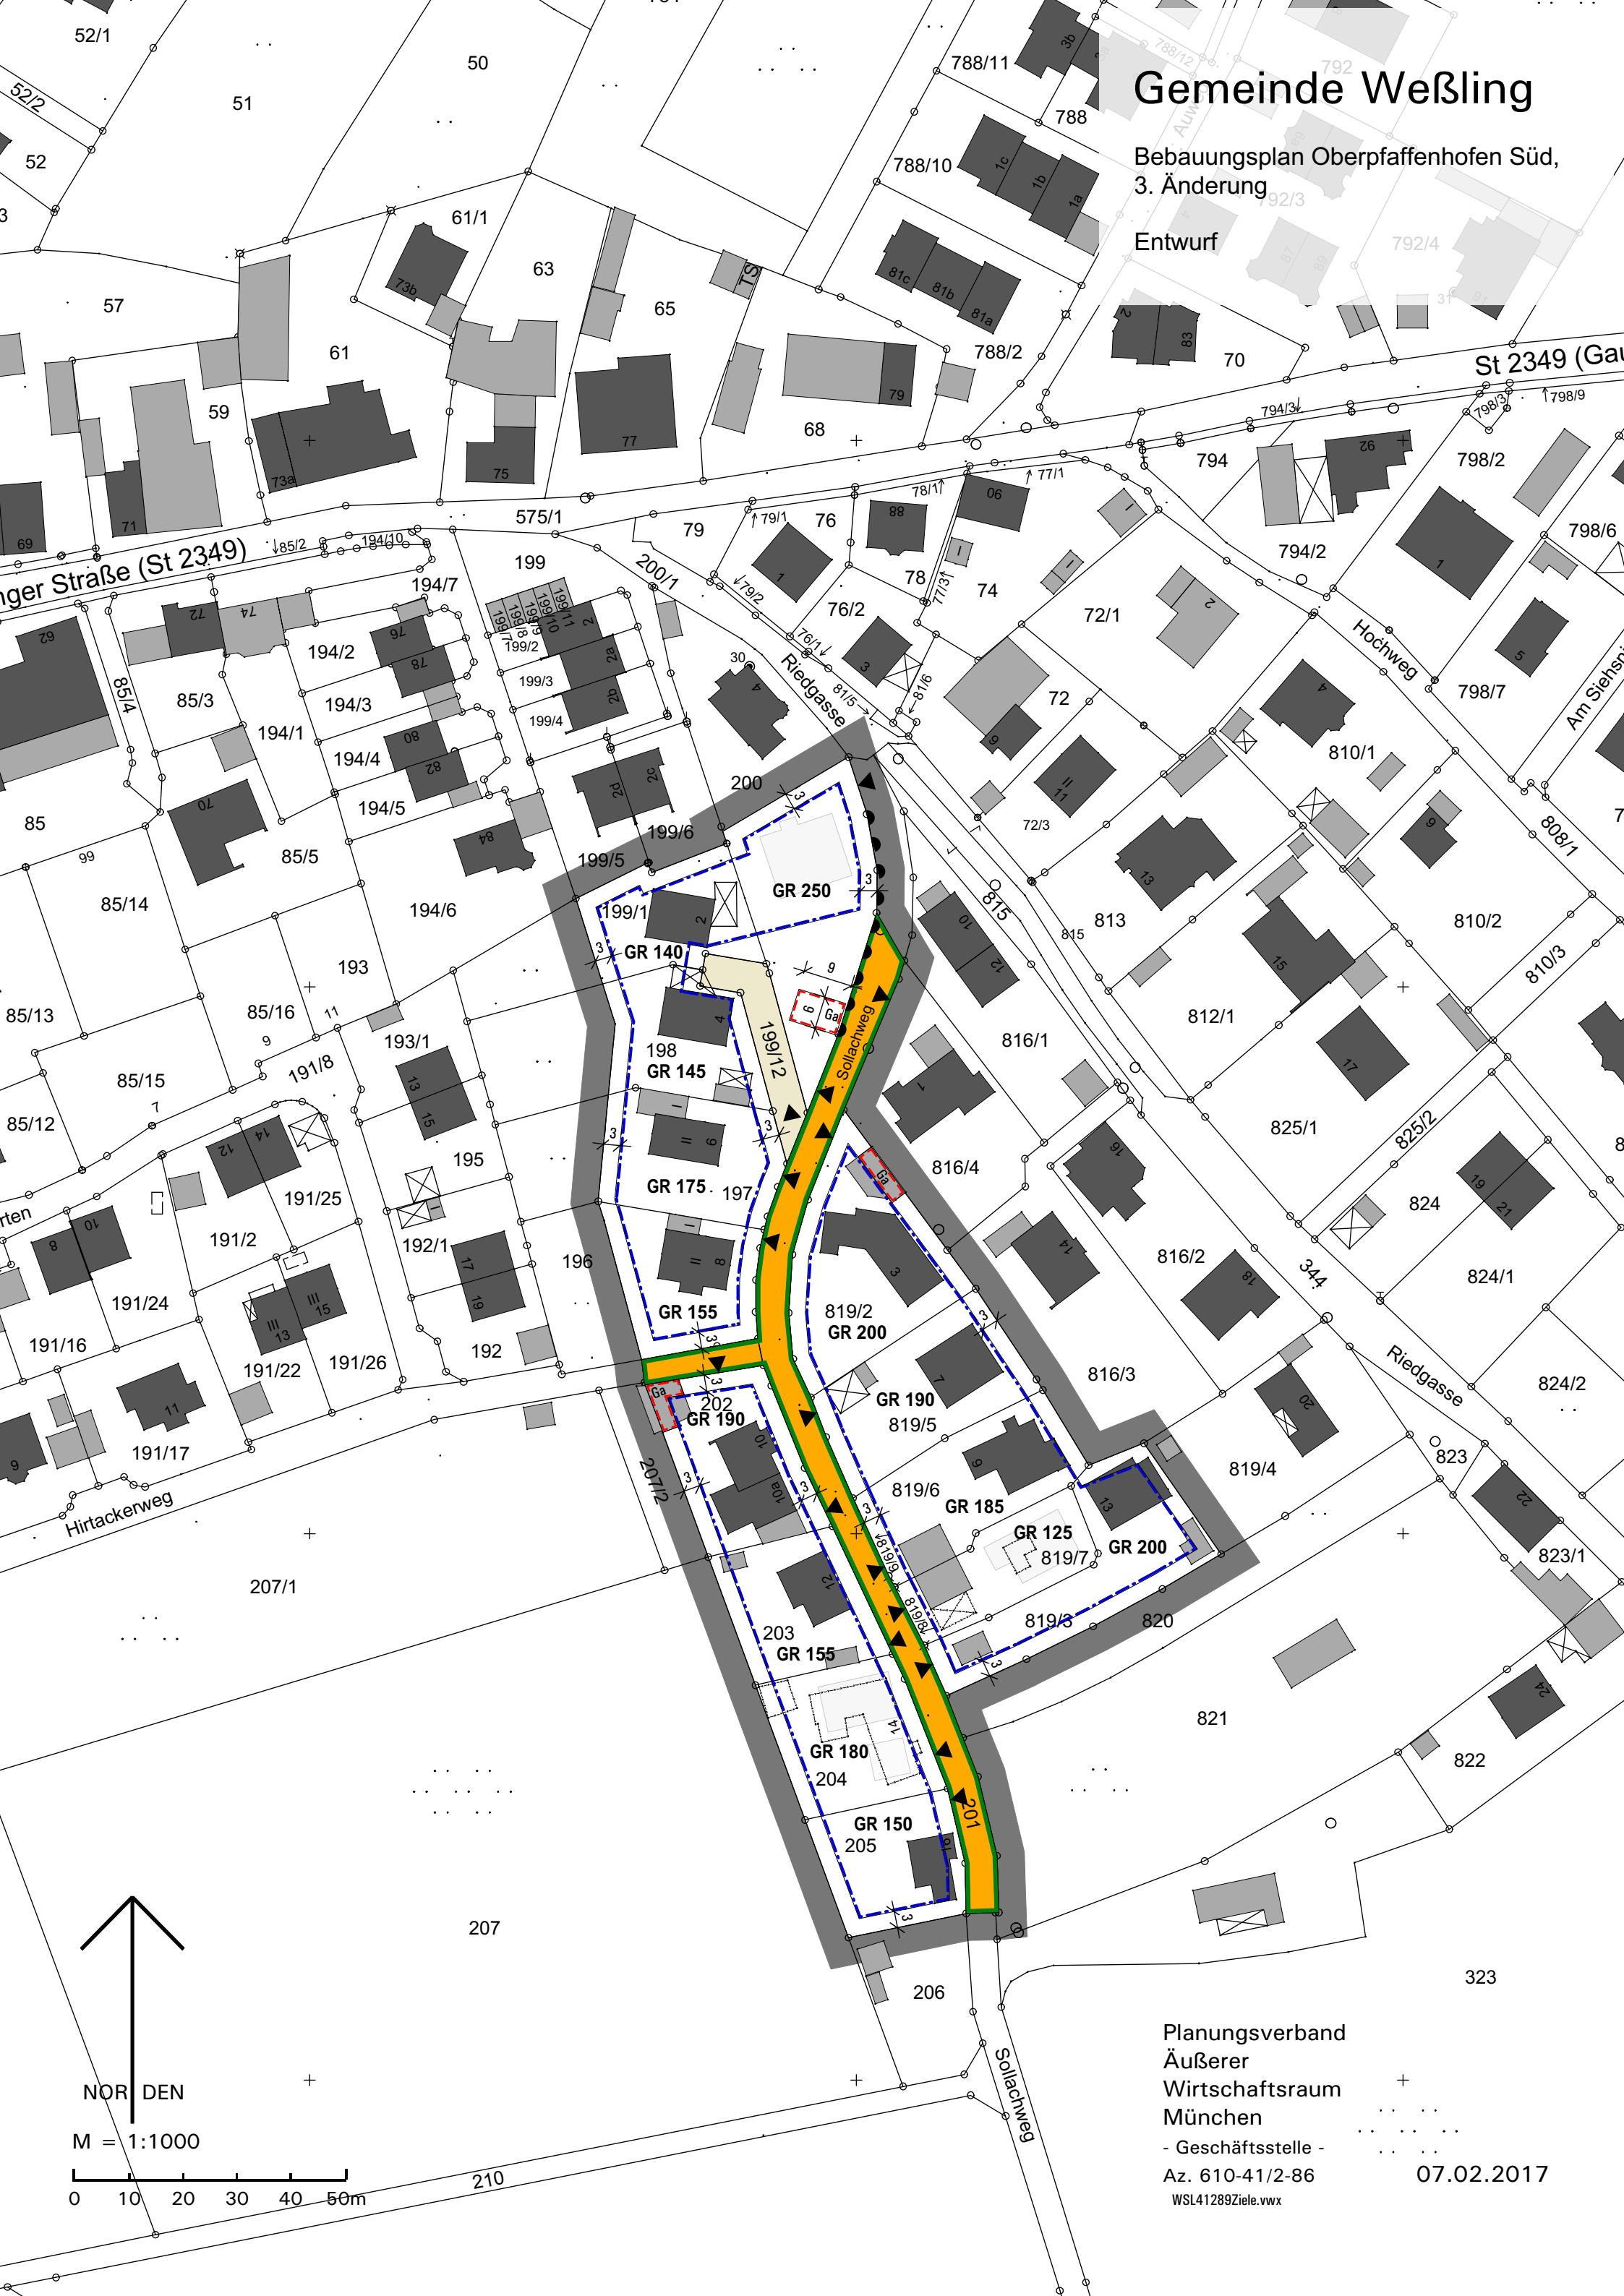

inger Straße (St 2349)

St 2349 (Ga

Hirtackerweg


Riedgasse

Hochweg

Am Siehn

Riedgasse

Sollachweg

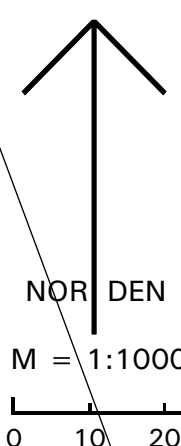

Planungsverband  
Äußerer  
Wirtschaftsraum  
München  
- Geschäftsstelle -  
Az. 610-41/2-86  
WSL41289Ziele.vwx

07.02.2017