


Gemeinde Weißling

Bebauungsplan Oberpaffenhofen Süd,
2. Änderung

Entwurf

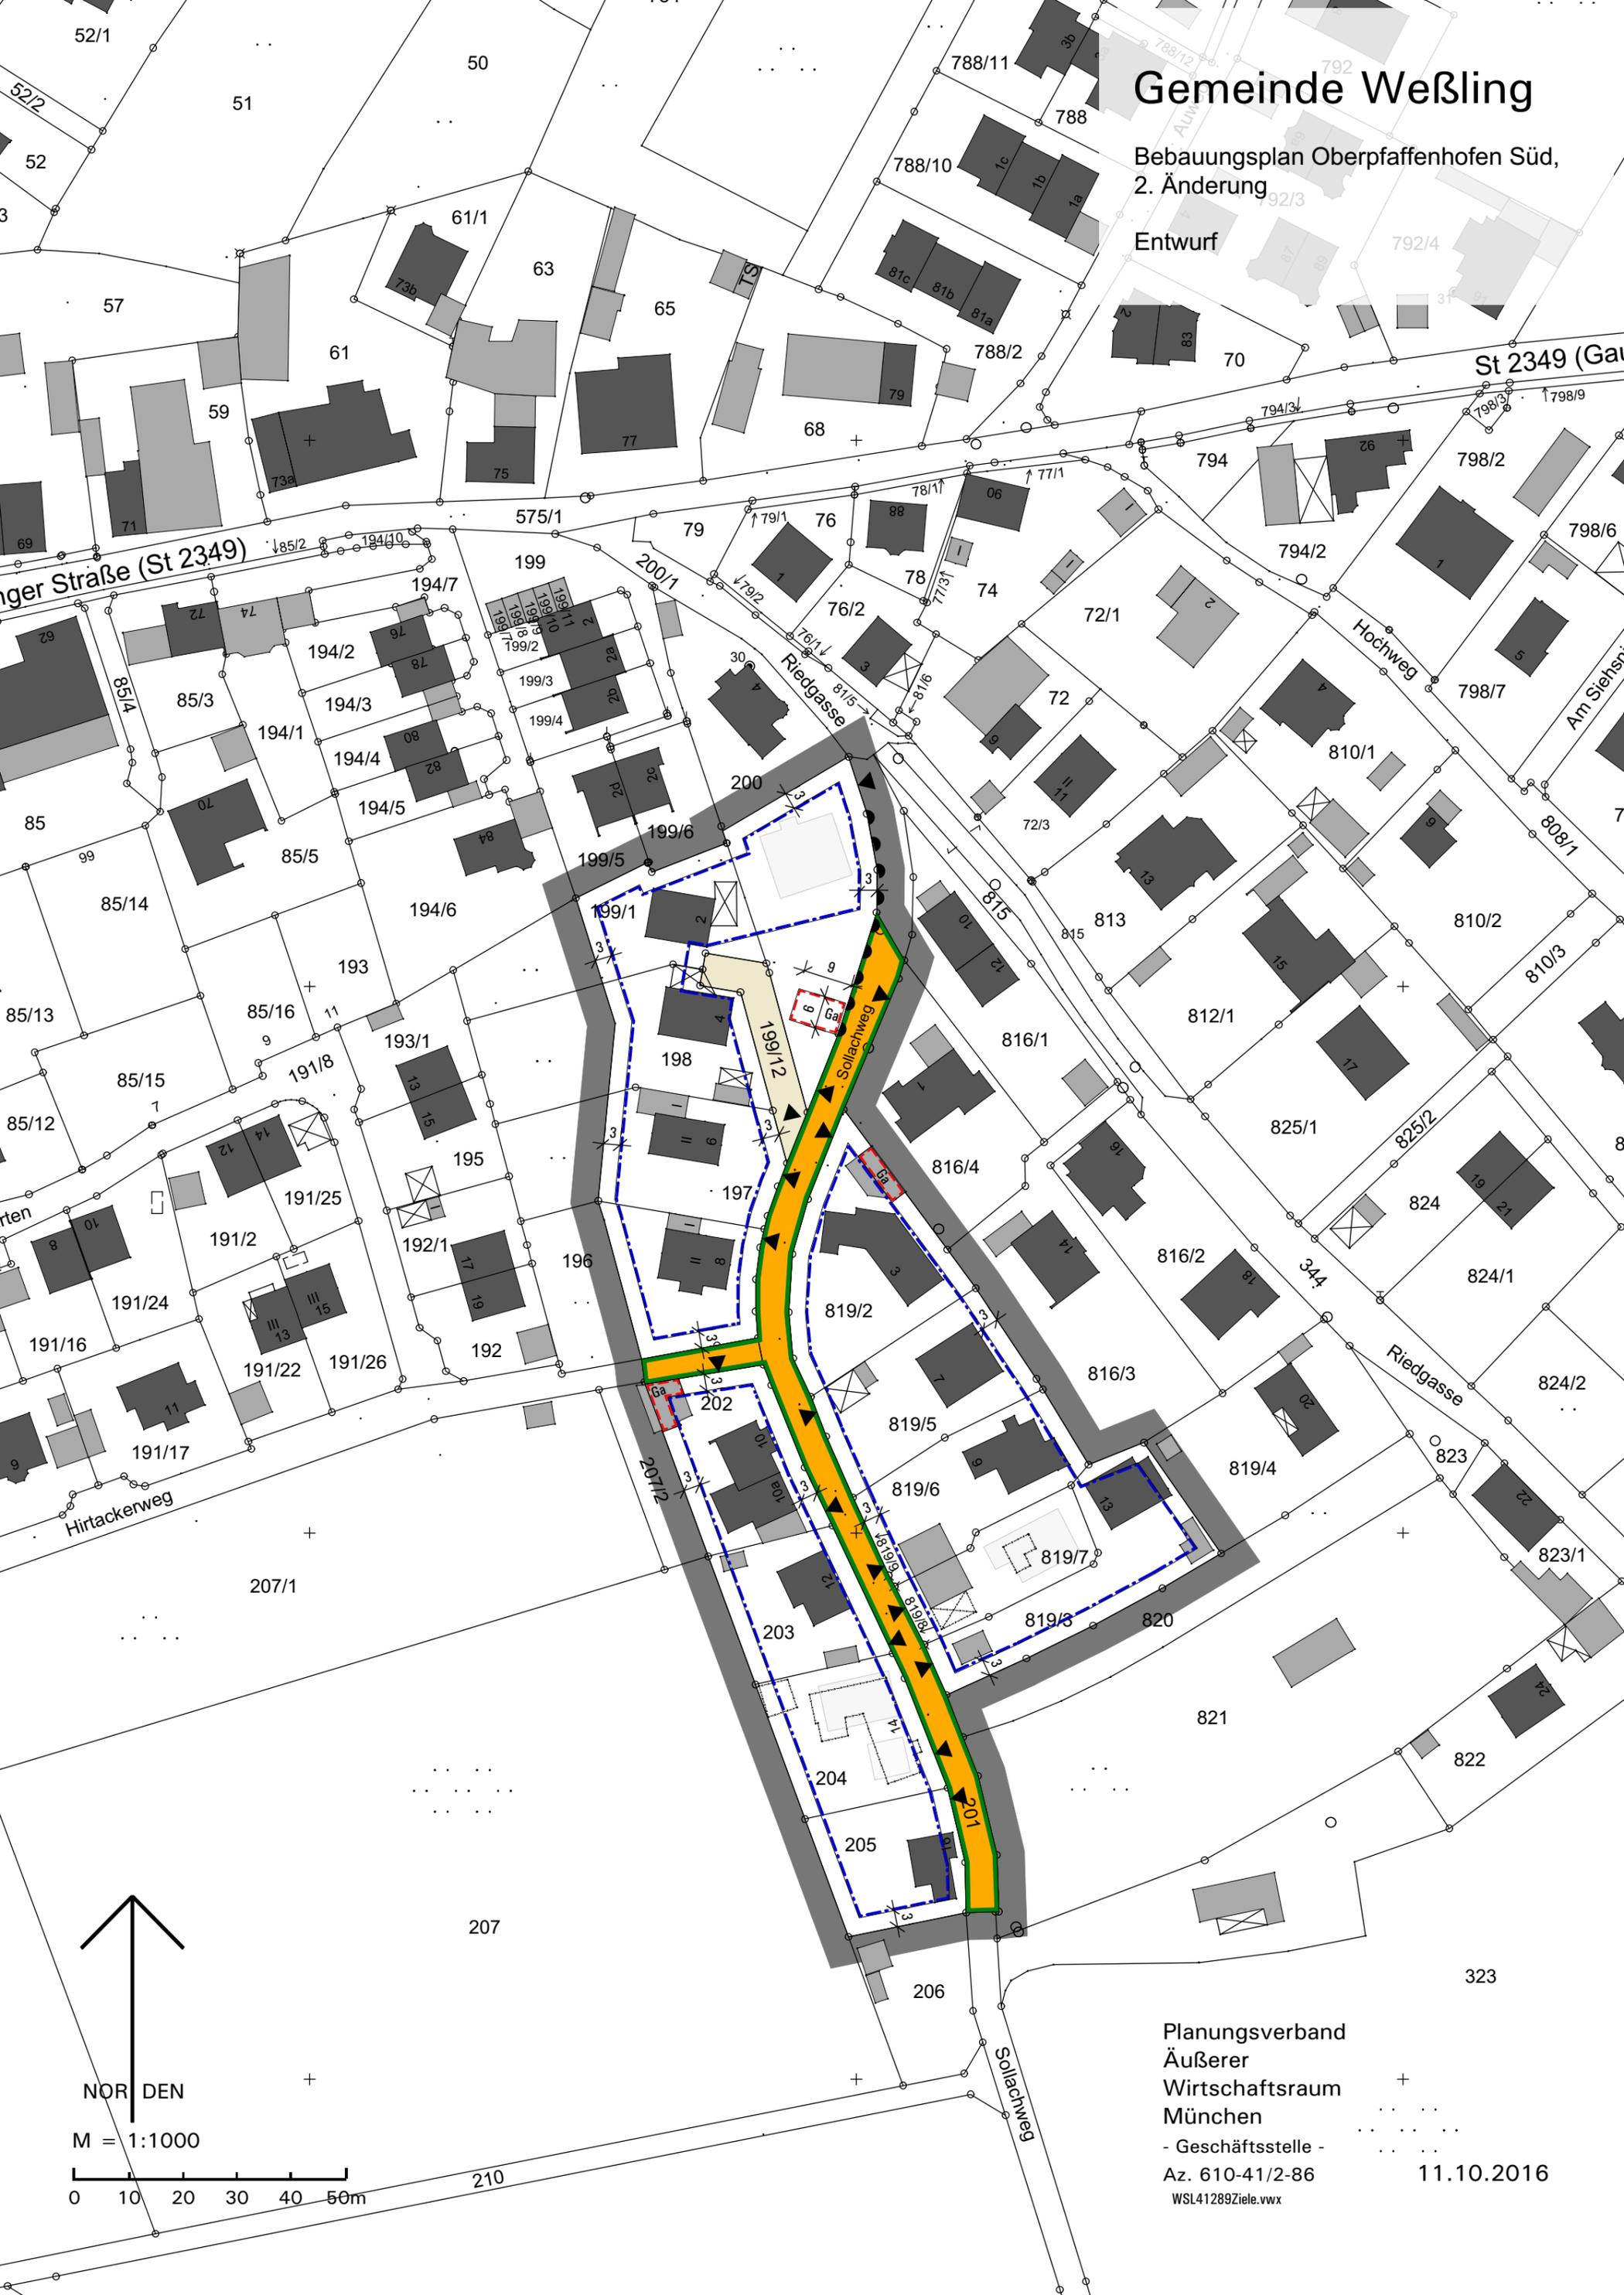

M = 1:1000
0 10 20 30 40 50m

Planungsverband
Äußerer
Wirtschaftsraum
München
- Geschäftsstelle -
Az. 610-41/2-86
WSL41289Ziele.vwx

11.10.2016